


PLANIMETRIA GENERALE

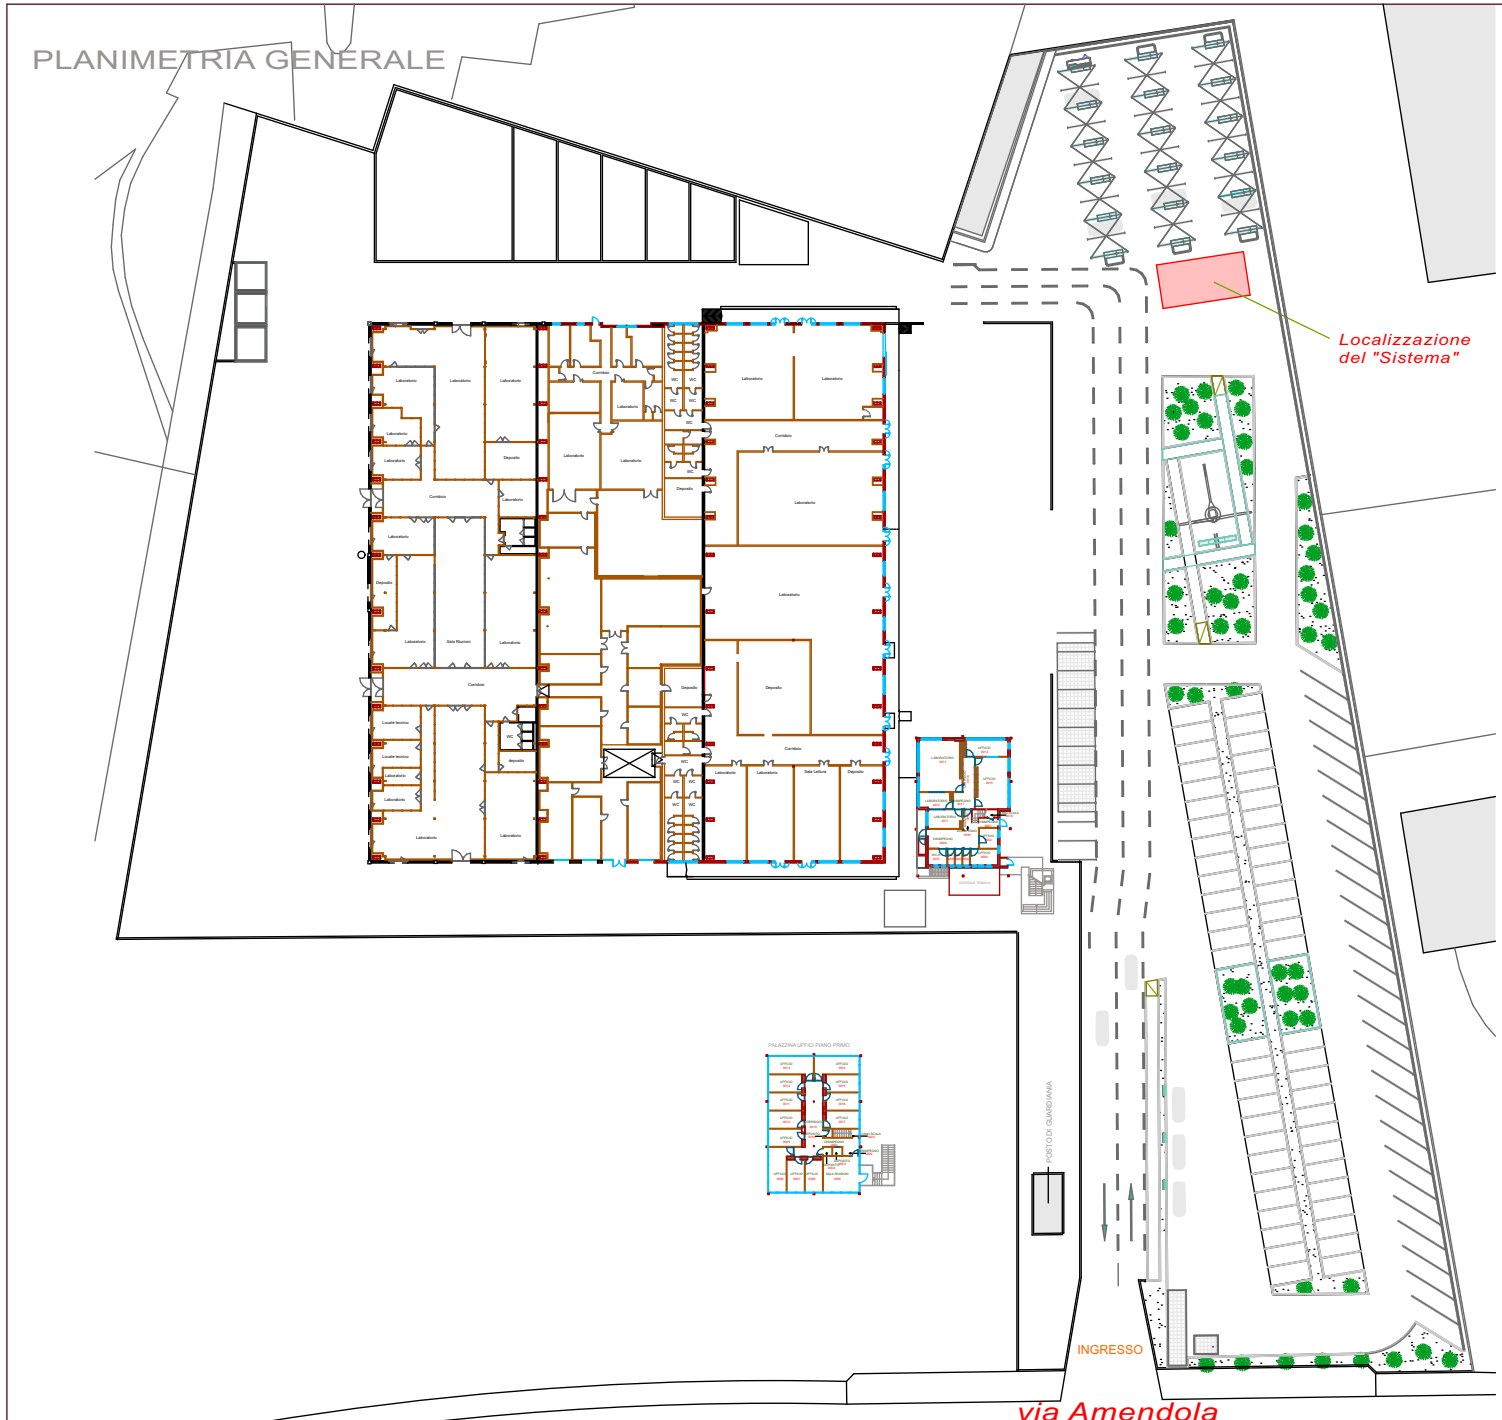

Localizzazione del "Sistema"

INGRESSO

via Amendola

PALAZZINA UTILE PIANO PRIMO

POSTO DI GUARDIA