


Intercapedine residua
L = 19,00 mt

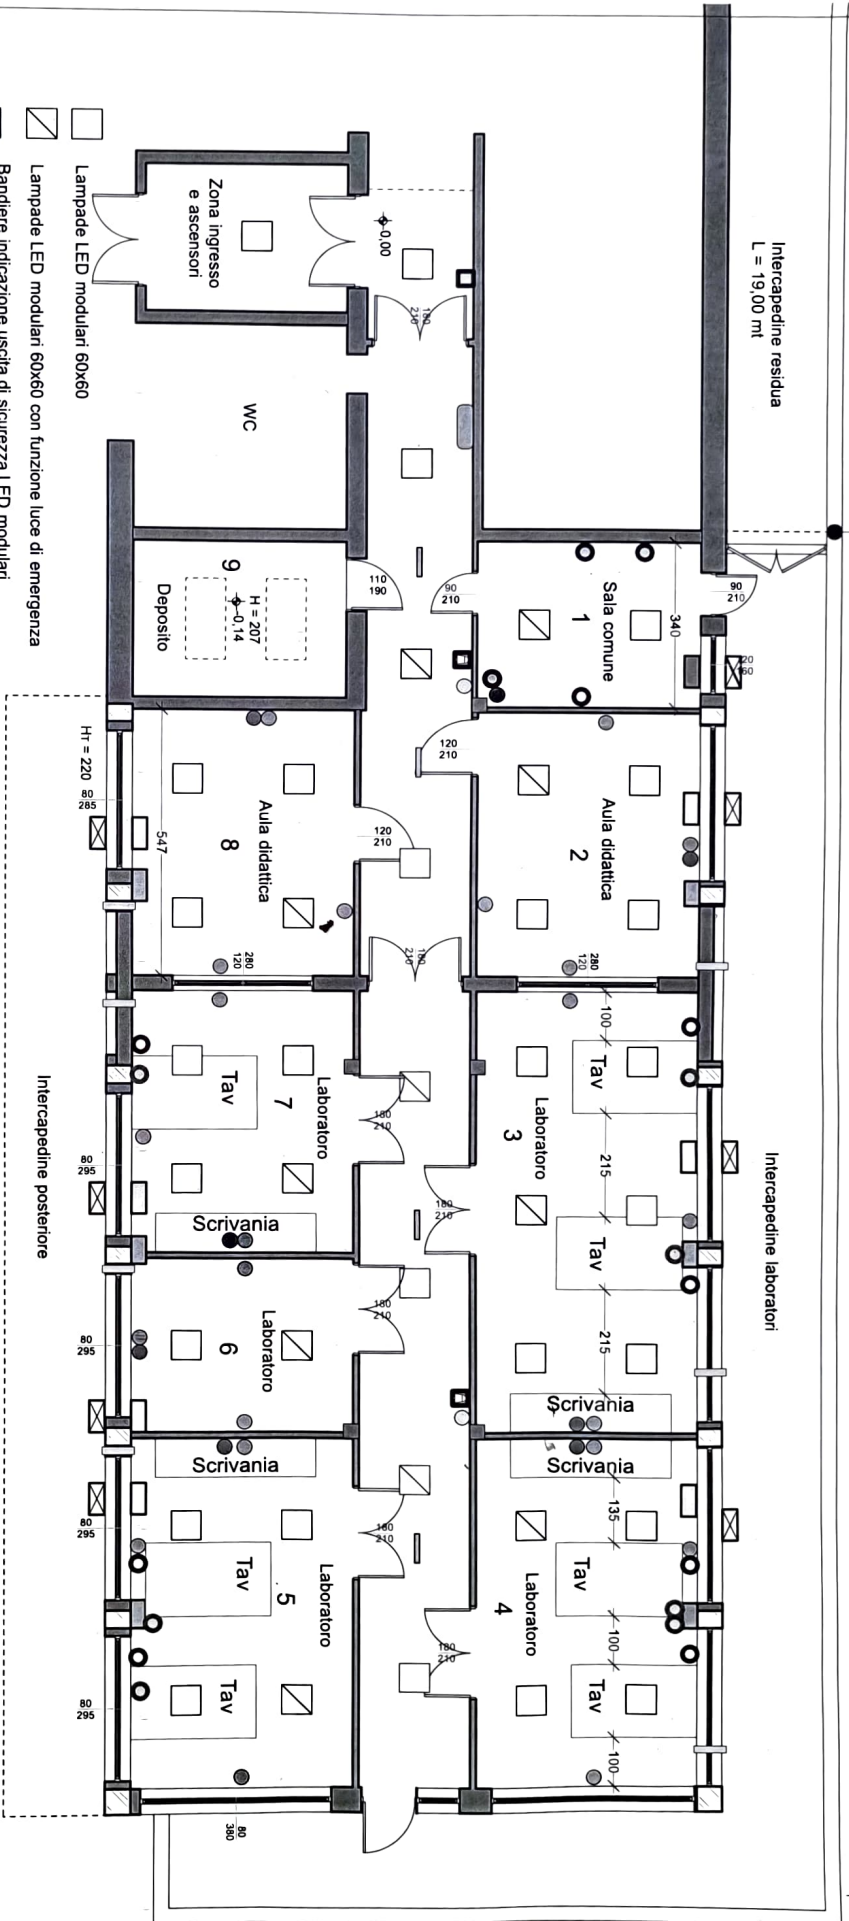

- Lampade LED modulari 60x60
- Lampade LED modulari 60x60 con funzione luce di emergenza
- Bandiere indicazione uscita di sicurezza LED modulari
- Campanello
- Cicalino campanello
- Punt. prese 1 Schuko/trivalente
- Punt. prese 4 Schuko + 4 bivalenti 10/16A + 1 USB
- Punt. prese 2 bivalenti 10/16A + HDMI
- Punt. prese 2 Schuko/trivalenti
- Punt. prese industriali a coppia a parete in alto ad alto amperaggio
- Punt. prese LAN
- Quadro elettrico di gestione
- Cassoni in cartongesso pluviali
- Unità evaporante condizionatore a pavimento
- Unità evaporante condizionatore a parete
- Unità motocondensante condizionatore
- Unità di ventilazione a parete

- Laboratori didattici
- Laboratori di Ricerca Arancio
- Laboratori di Ricerca THORLABS
- Sala quadro elettrico
- Zona ascensore e ingresso laboratori
- Deposito