

PIANTE stato di progetto

VARIANTE MARZO 2023 n.2

LIVELLO PROGETTAZIONE:

DEFINITIVA


DATA:

GIUGNO 2022

PASTORE.SA70 Studio tecnico di progettazione


ELABORATO

EL.G. 4

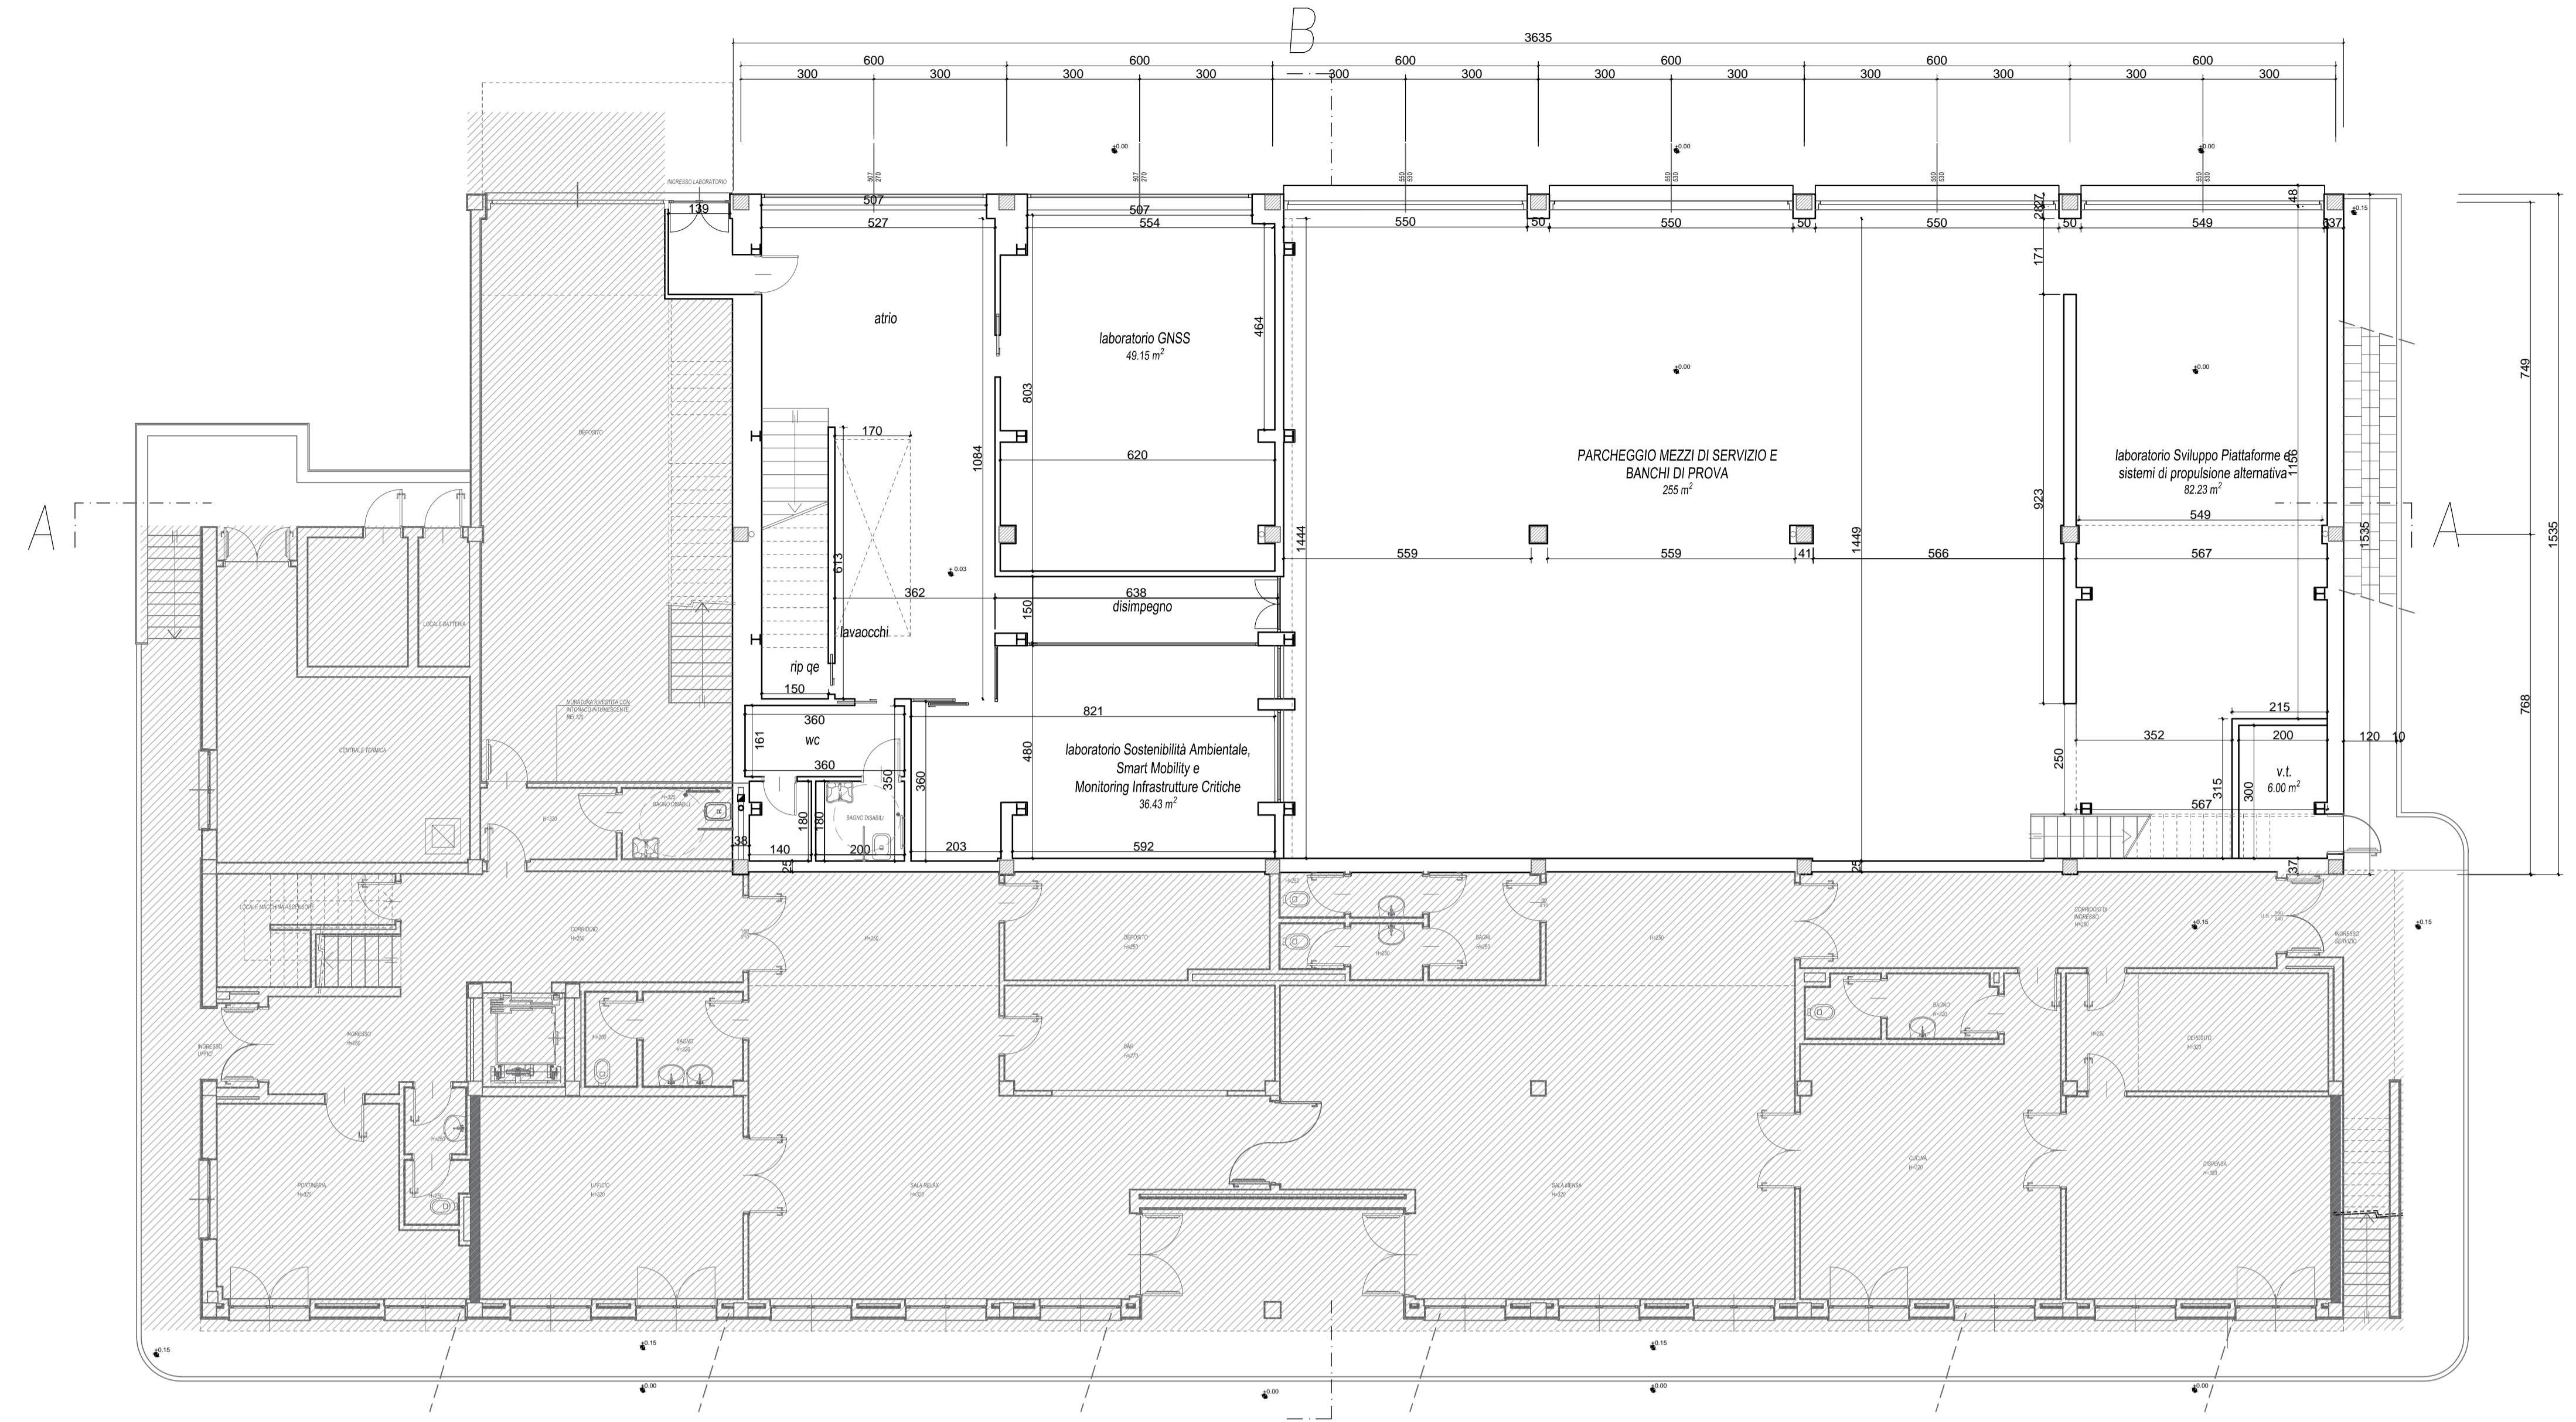

piano piano terra

scala 1.100

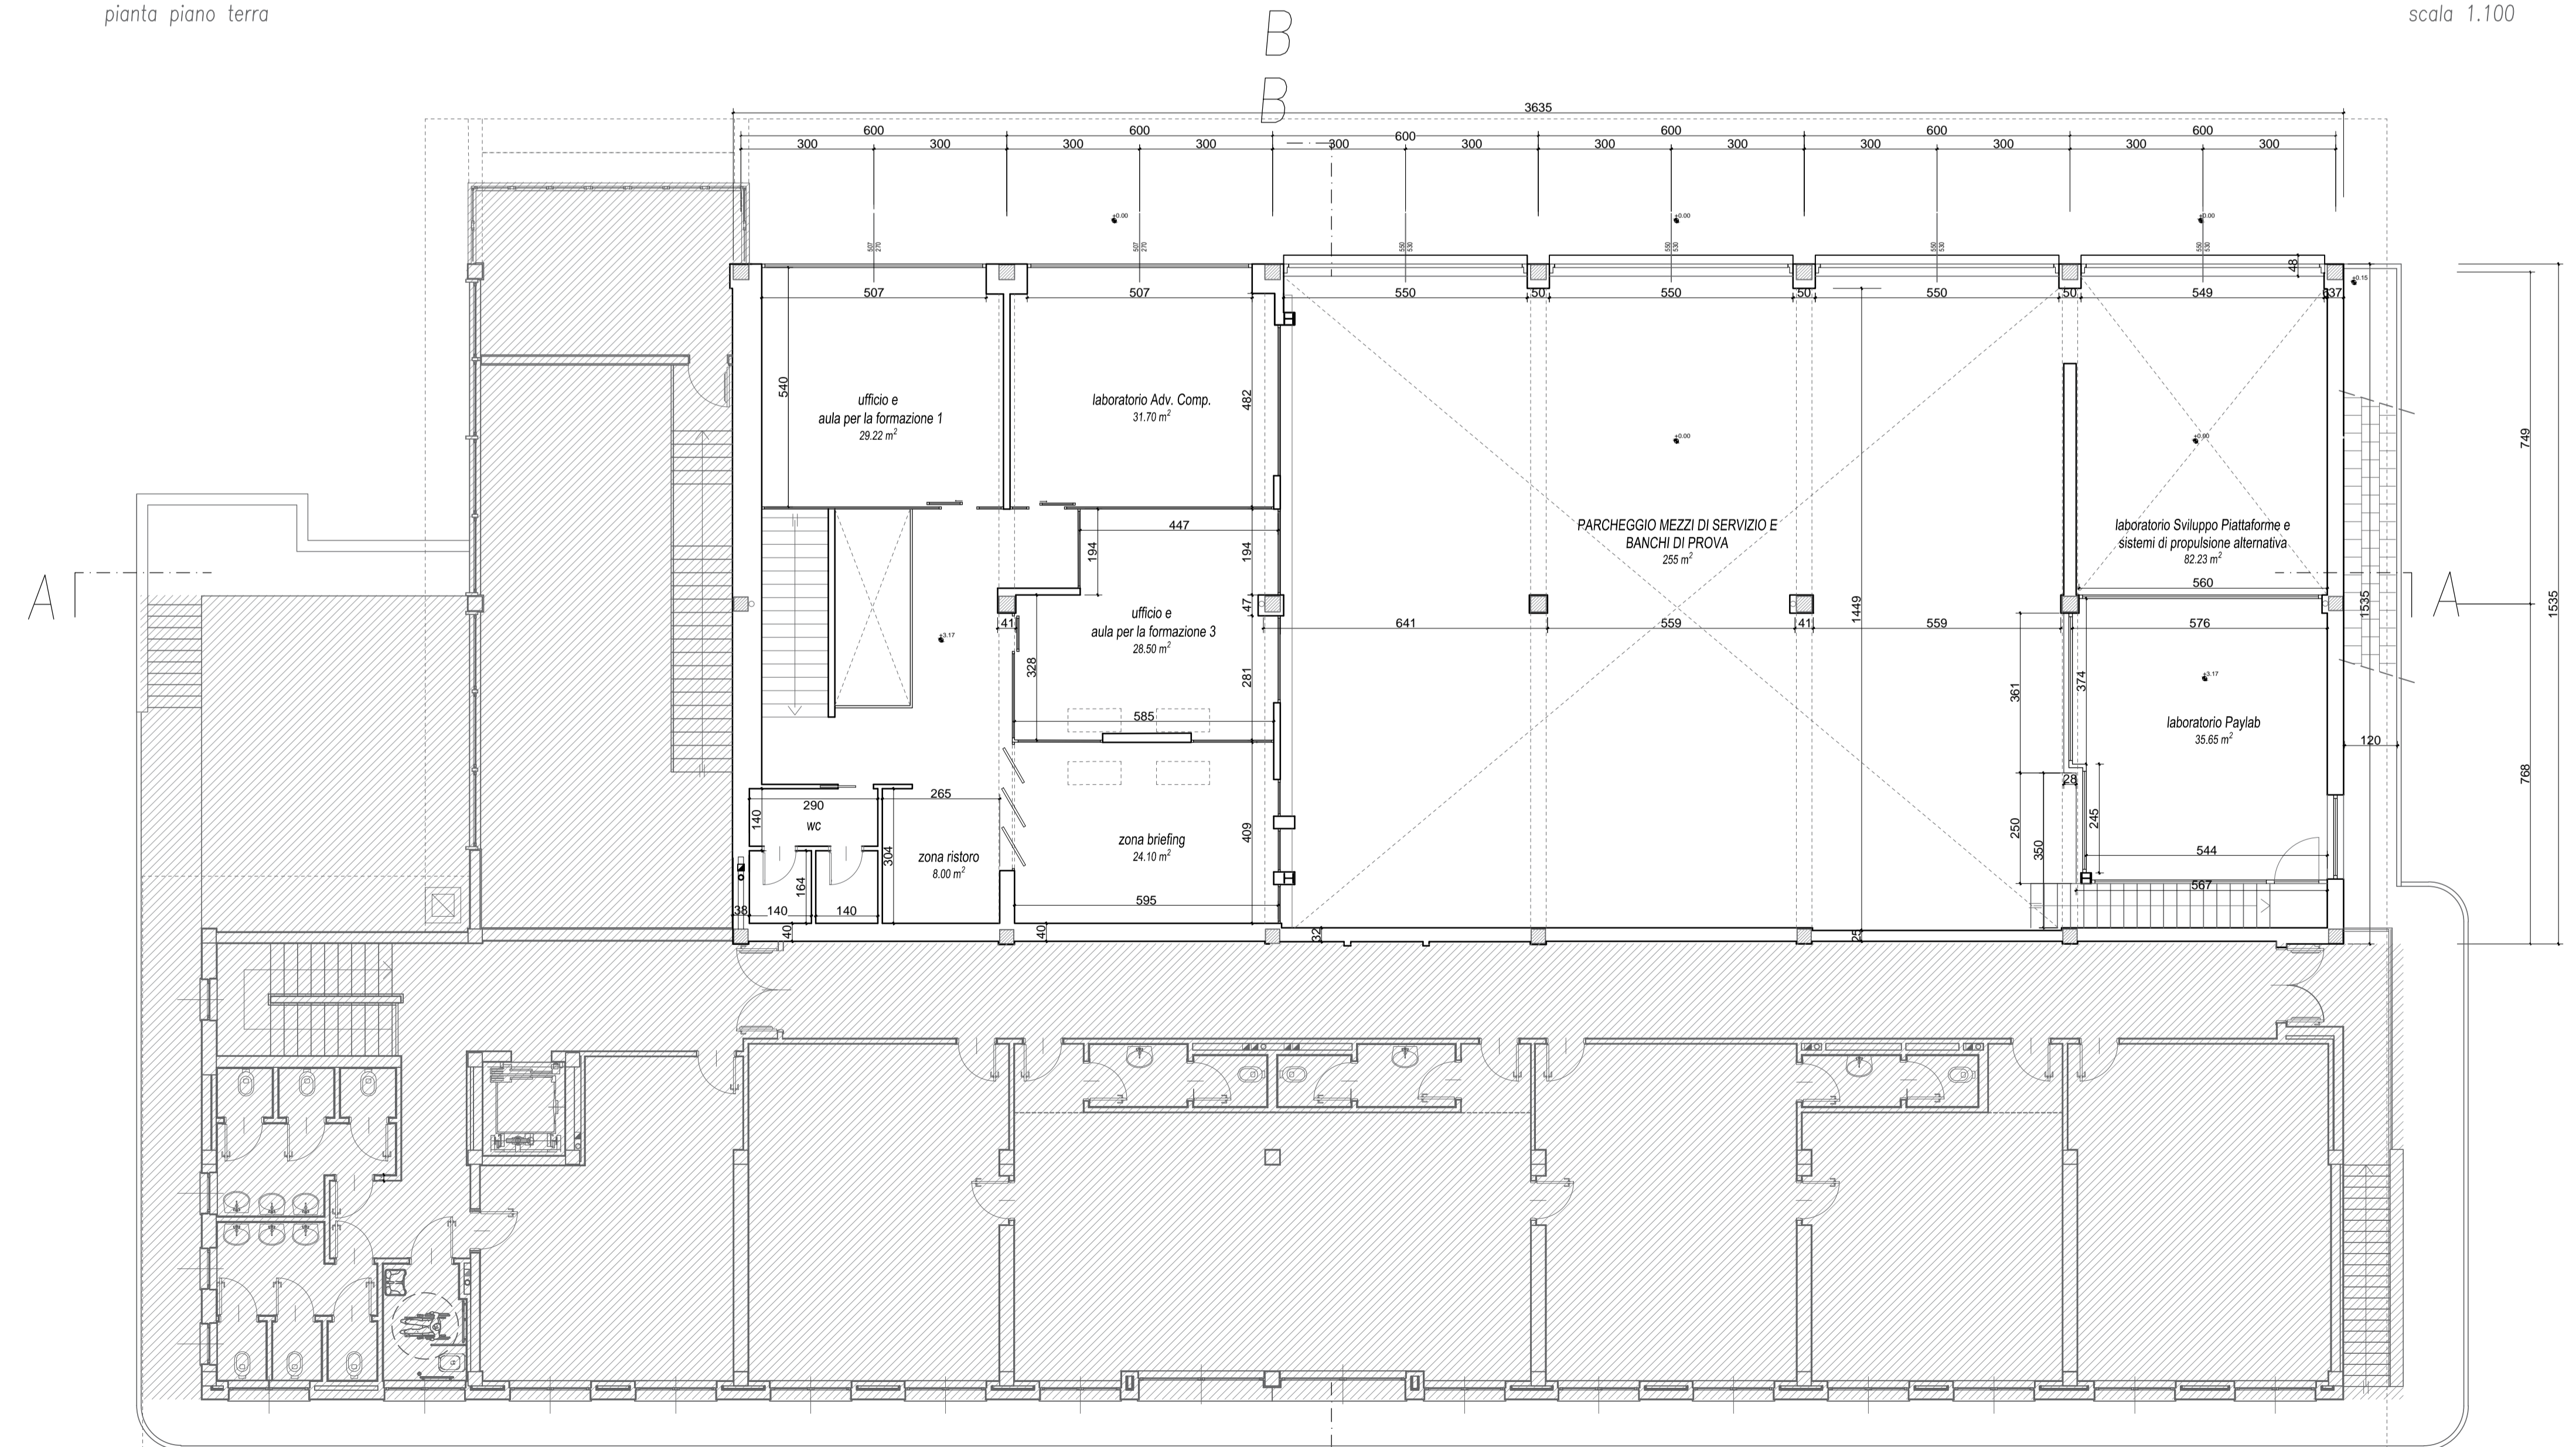

piano piano ammezzato

scala 1.100